


GUTORFÖLDE KÖZSÉG BELTERÜLET SZABÁLYOZÁSI TERVE

M=1:4 000

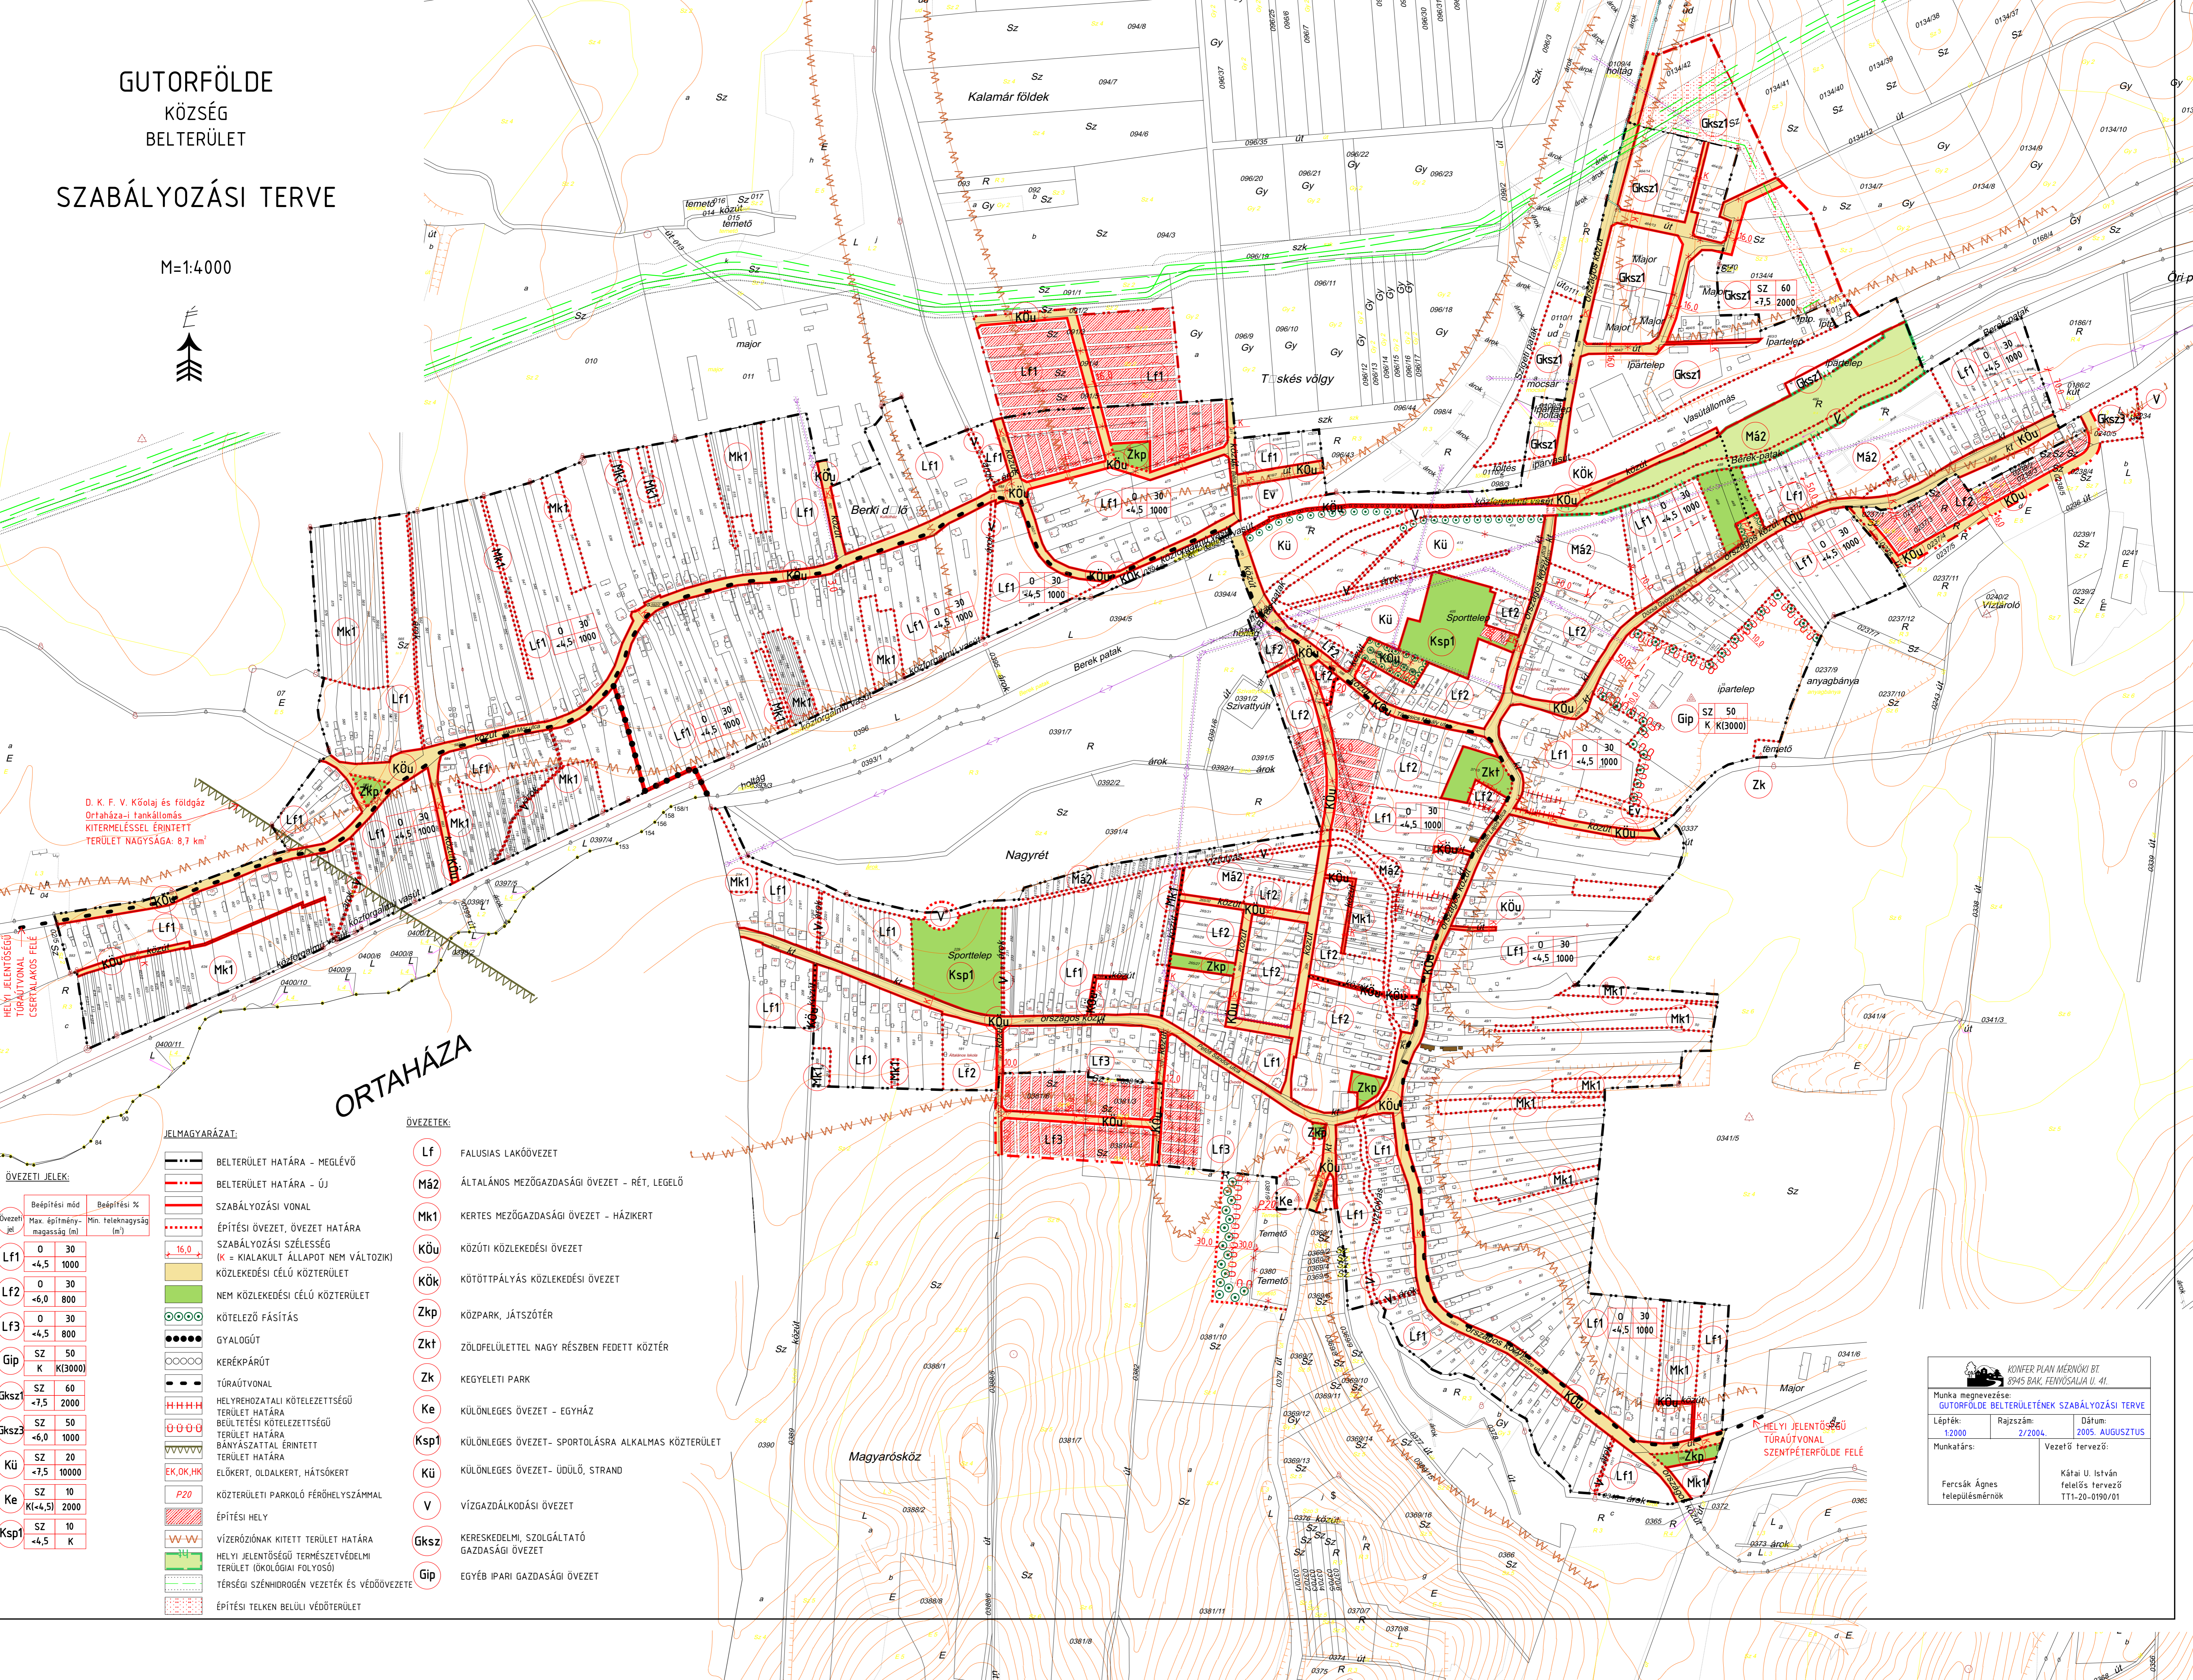

D. K. F. V. Kőolaj és földgáz
Ortaháza-i tankállomás
KITERMELÉSSSEL ÉRINTETT
TERÜLET NAGYSÁGA: 8,7 km²

HELYI JELENTŐSÉGŰ
TÚRAÚTVONAL –
CSERTALAKOS FELÉ

JELMAGYARÁZAT:

ÖVEZETI JELEK:	
Övezeti jel	Beépítési mód Max. építmény- magasság (m)
Lf1	0 30 +4,5 1000
Lf2	0 30 +6,0 800
Lf3	0 30 +4,5 800
Gip	SZ 50 K K(3000)
Gksz1	SZ 60 +7,5 2000
Gksz3	SZ 50 +6,0 1000
Kü	SZ 20 +7,5 10000
Ke	SZ 10 K(+4,5) 2000
Ksp1	SZ 10 +4,5 K

BEÉPÍTÉSI MÓDOK:	
Beépítési mód	Beépítési % Min. teleknagyság (m ²)
0 30	30
+4,5 1000	1000
+6,0 800	800
+4,5 800	800
SZ 50	50
K K(3000)	3000
SZ 60	60
+7,5 2000	2000
SZ 50	50
+6,0 1000	1000
SZ 20	20
+7,5 10000	10000
SZ 10	10
K(+4,5) 2000	2000
SZ 10	10
+4,5 K	K

ÖVEZETEK:

Lf	FALUSIAS LAKÓÖVEZET
Máz	ÁLTALÁNOS MEZŐGAZDASÁGI ÖVEZET – RÉT, LEGELŐ
Mk1	KERTES MEZŐGAZDASÁGI ÖVEZET – HÁZIKERT
Kőu	KÖZÜTTI KÖZLEKEDÉSI ÖVEZET
Kők	KÖTŐTTPÁLYÁS KÖZLEKEDÉSI ÖVEZET
Zkp	KÖZPARK, JÁTSZÓTÉR
Zkt	ZÖLDFELÜLETTEL NAGY RÉSZBEN FEDETT KÖZTÉR
Zk	KEGYELETI PARK
Ke	KÜLÖNLEGES ÖVEZET – EGYZHÁZ
Ksp1	KÜLÖNLEGES ÖVEZET – SPORTELÉSRA ALCALKMAS KÖZTERÜLET
Kü	KÜLÖNLEGES ÖVEZET – ÜDÜLŐ, STRAND
V	VÍZGAZDÁLKODÁSI ÖVEZET
Gksz	KERESKEDELMI, SZOLGÁLTATÓ GAZDASÁGI ÖVEZET
Gip	EGYÉB IPARI GAZDASÁGI ÖVEZET

KÖNFER PLAN MÉRŐNKI BT.
2945 BAK, FEJŐSÁLLIA U. 41.

Munka megnevezése:
GUTORFÖLDE BELTERÜLETÉNEK SZABÁLYOZÁSI TERVE

Lépték: 1:2000 Rajzszám: 2/2004 Dátum: 2005. AUGUSZTUS

Munkatárs: Vezető tervező:
Fercsák Ágnes Kátai U. István
településmérnök felelős tervező
TT1-20-0190/01